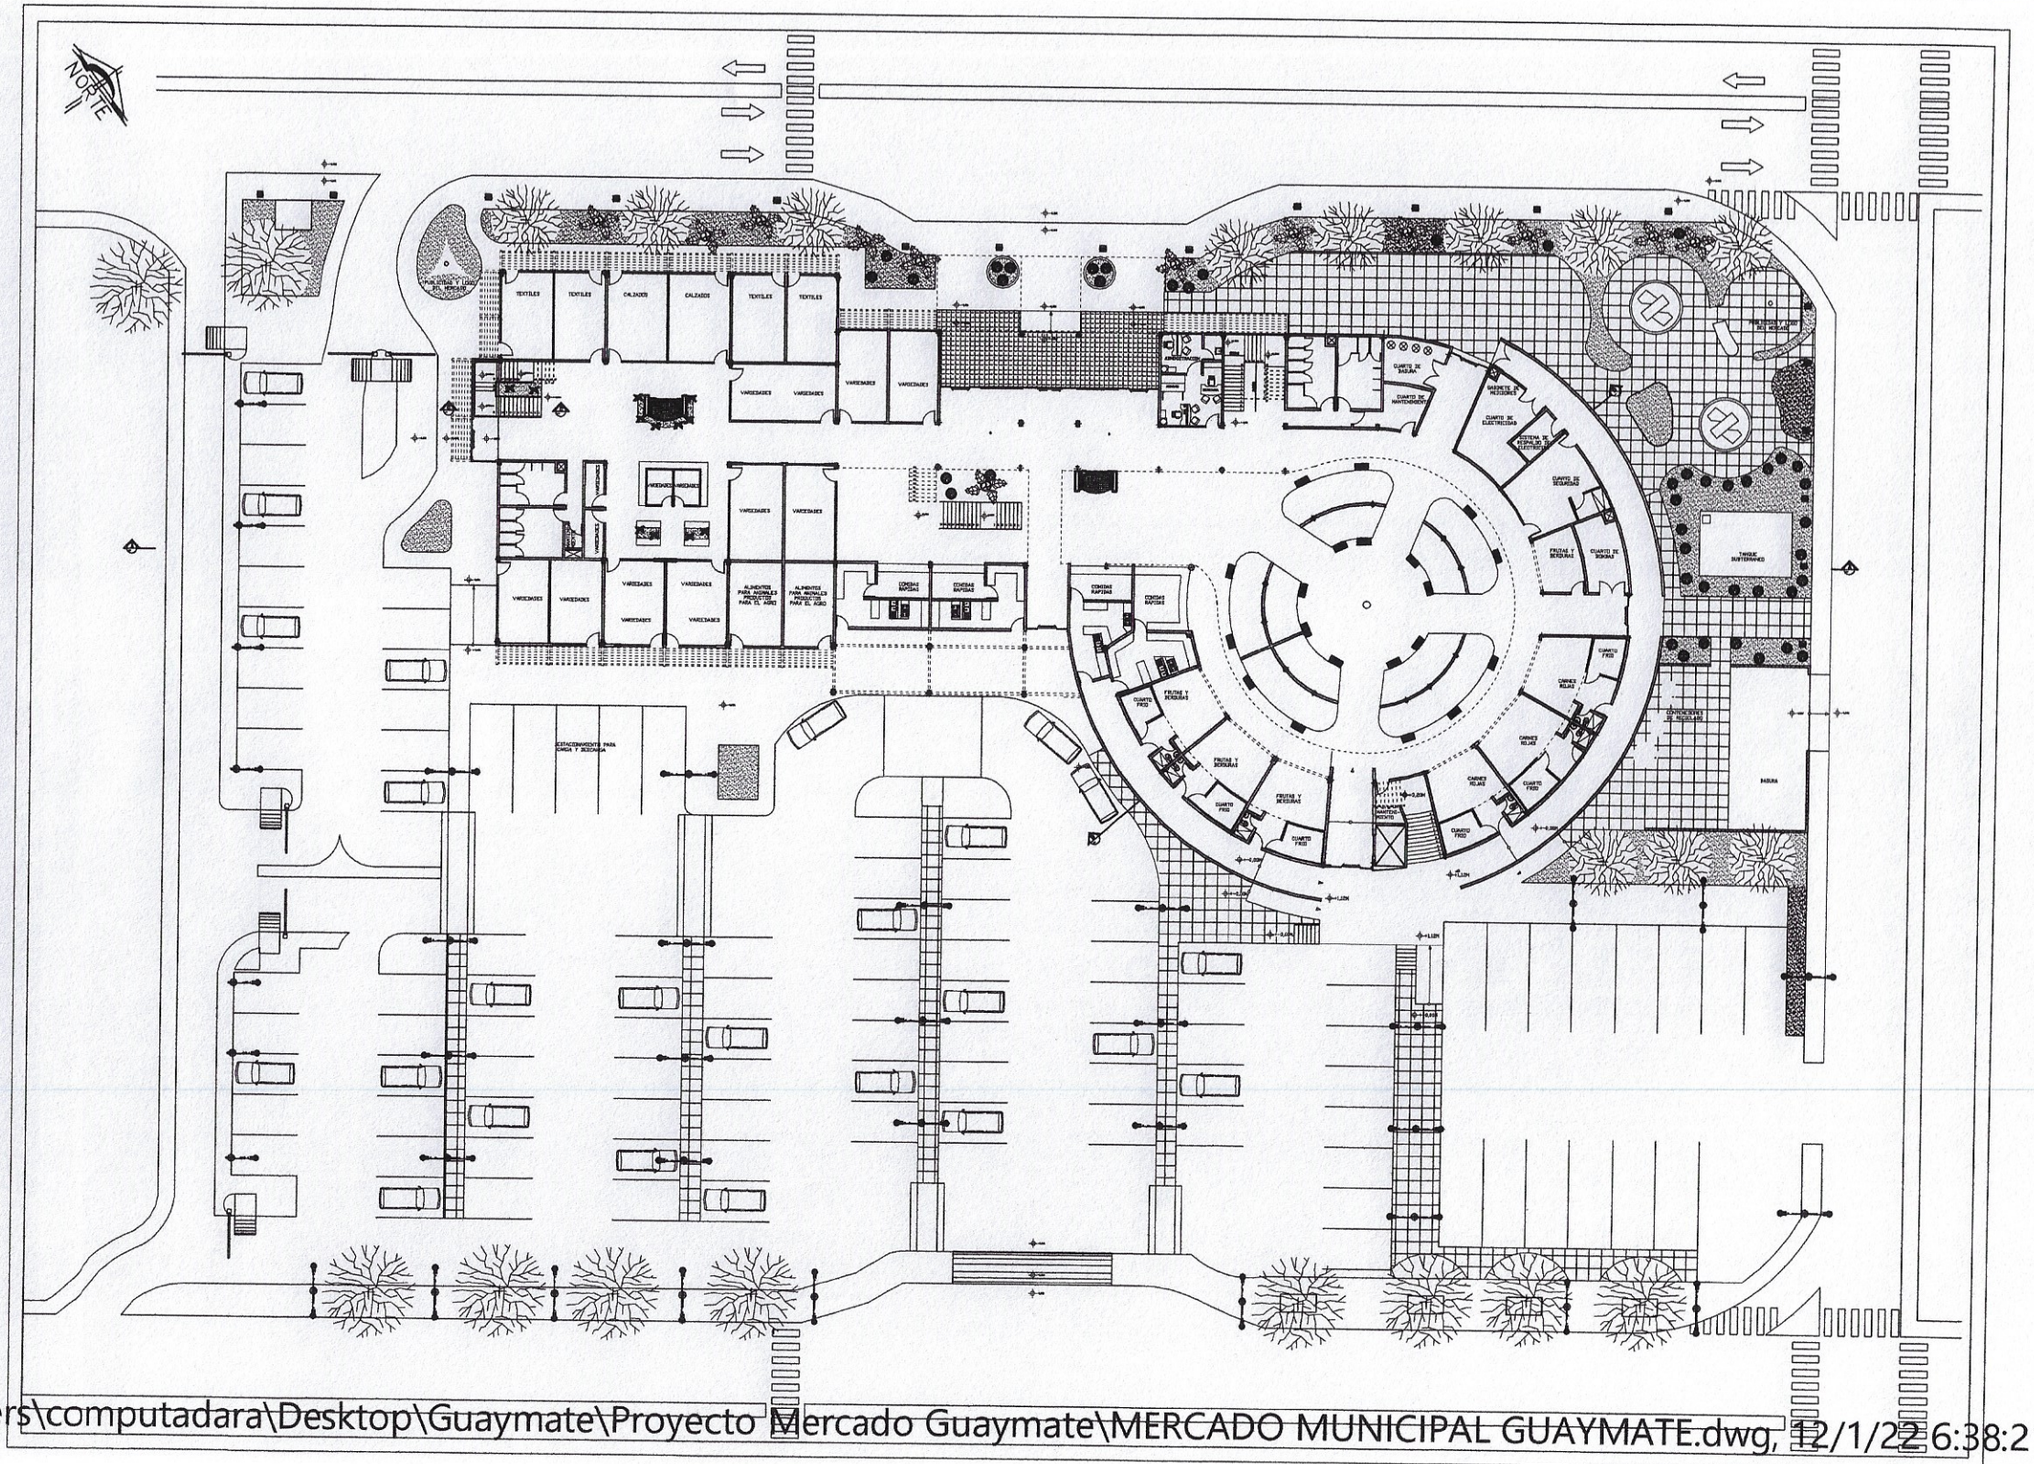


C:\Users\computadara\Desktop\Guaymate\Proyecto Mercado Guaymate\MERCADO MUNICIPAL GUAYMATE.dwg, 12/1/22 6:38:21 a. r

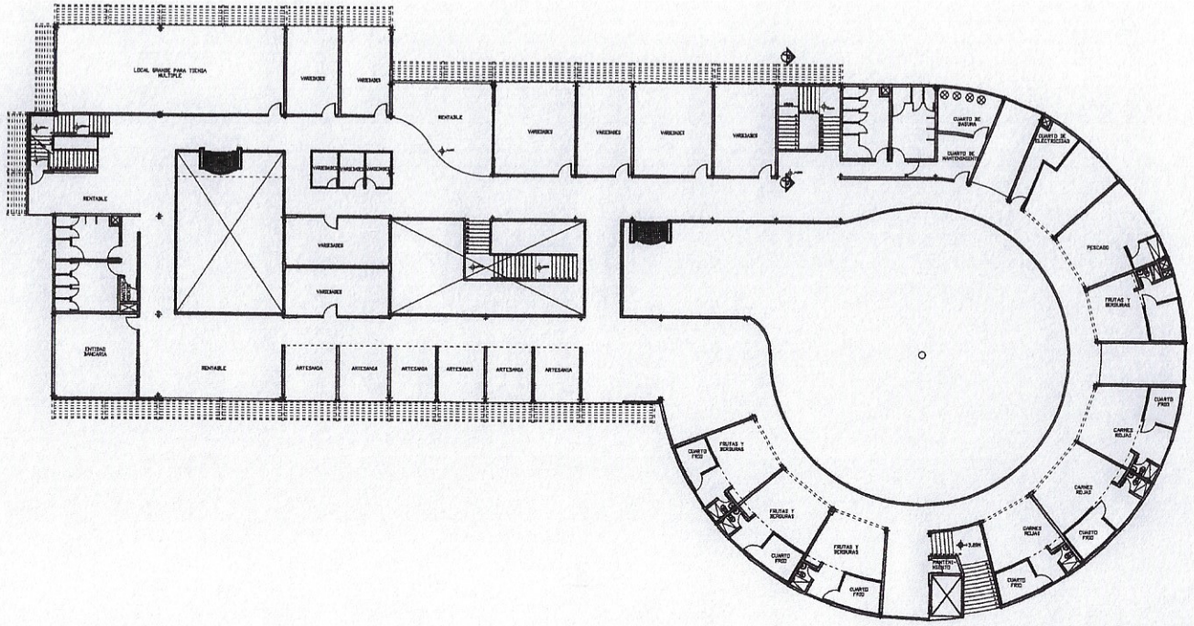


PLANTA PISO 1:
ESC. 1:200

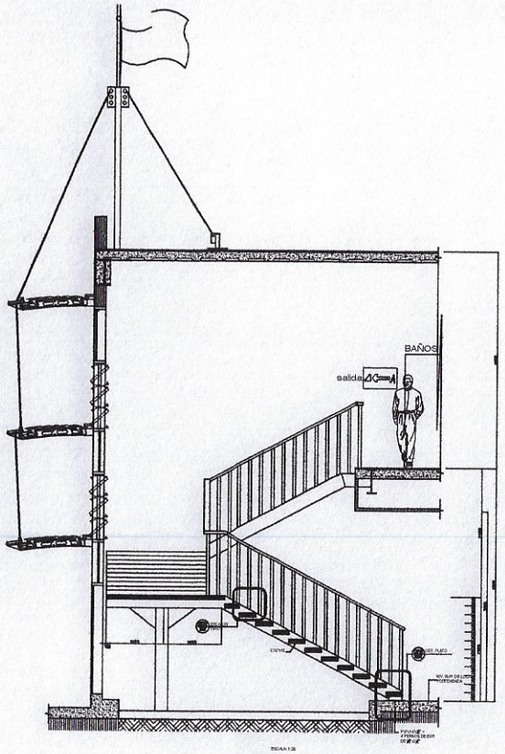


CORTE: C–C'
ESC. 1:50

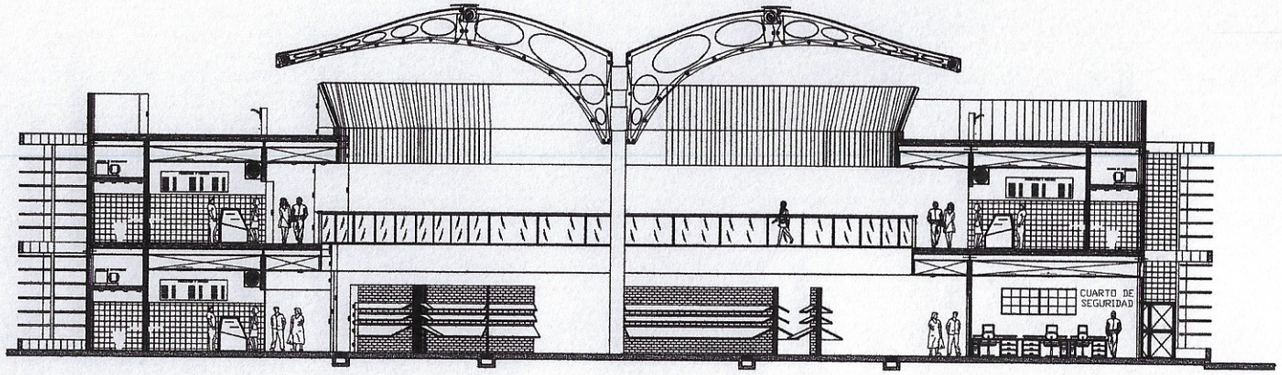


CORTE: D–D'
ESC. 1:100

C:\Users\computadara\Desktop\Guaymate\Proyecto Mercado Guaymate\MERCADO MUNICIPAL GUAYMATE.dwg, 12/1/22 6:35:31 a. r

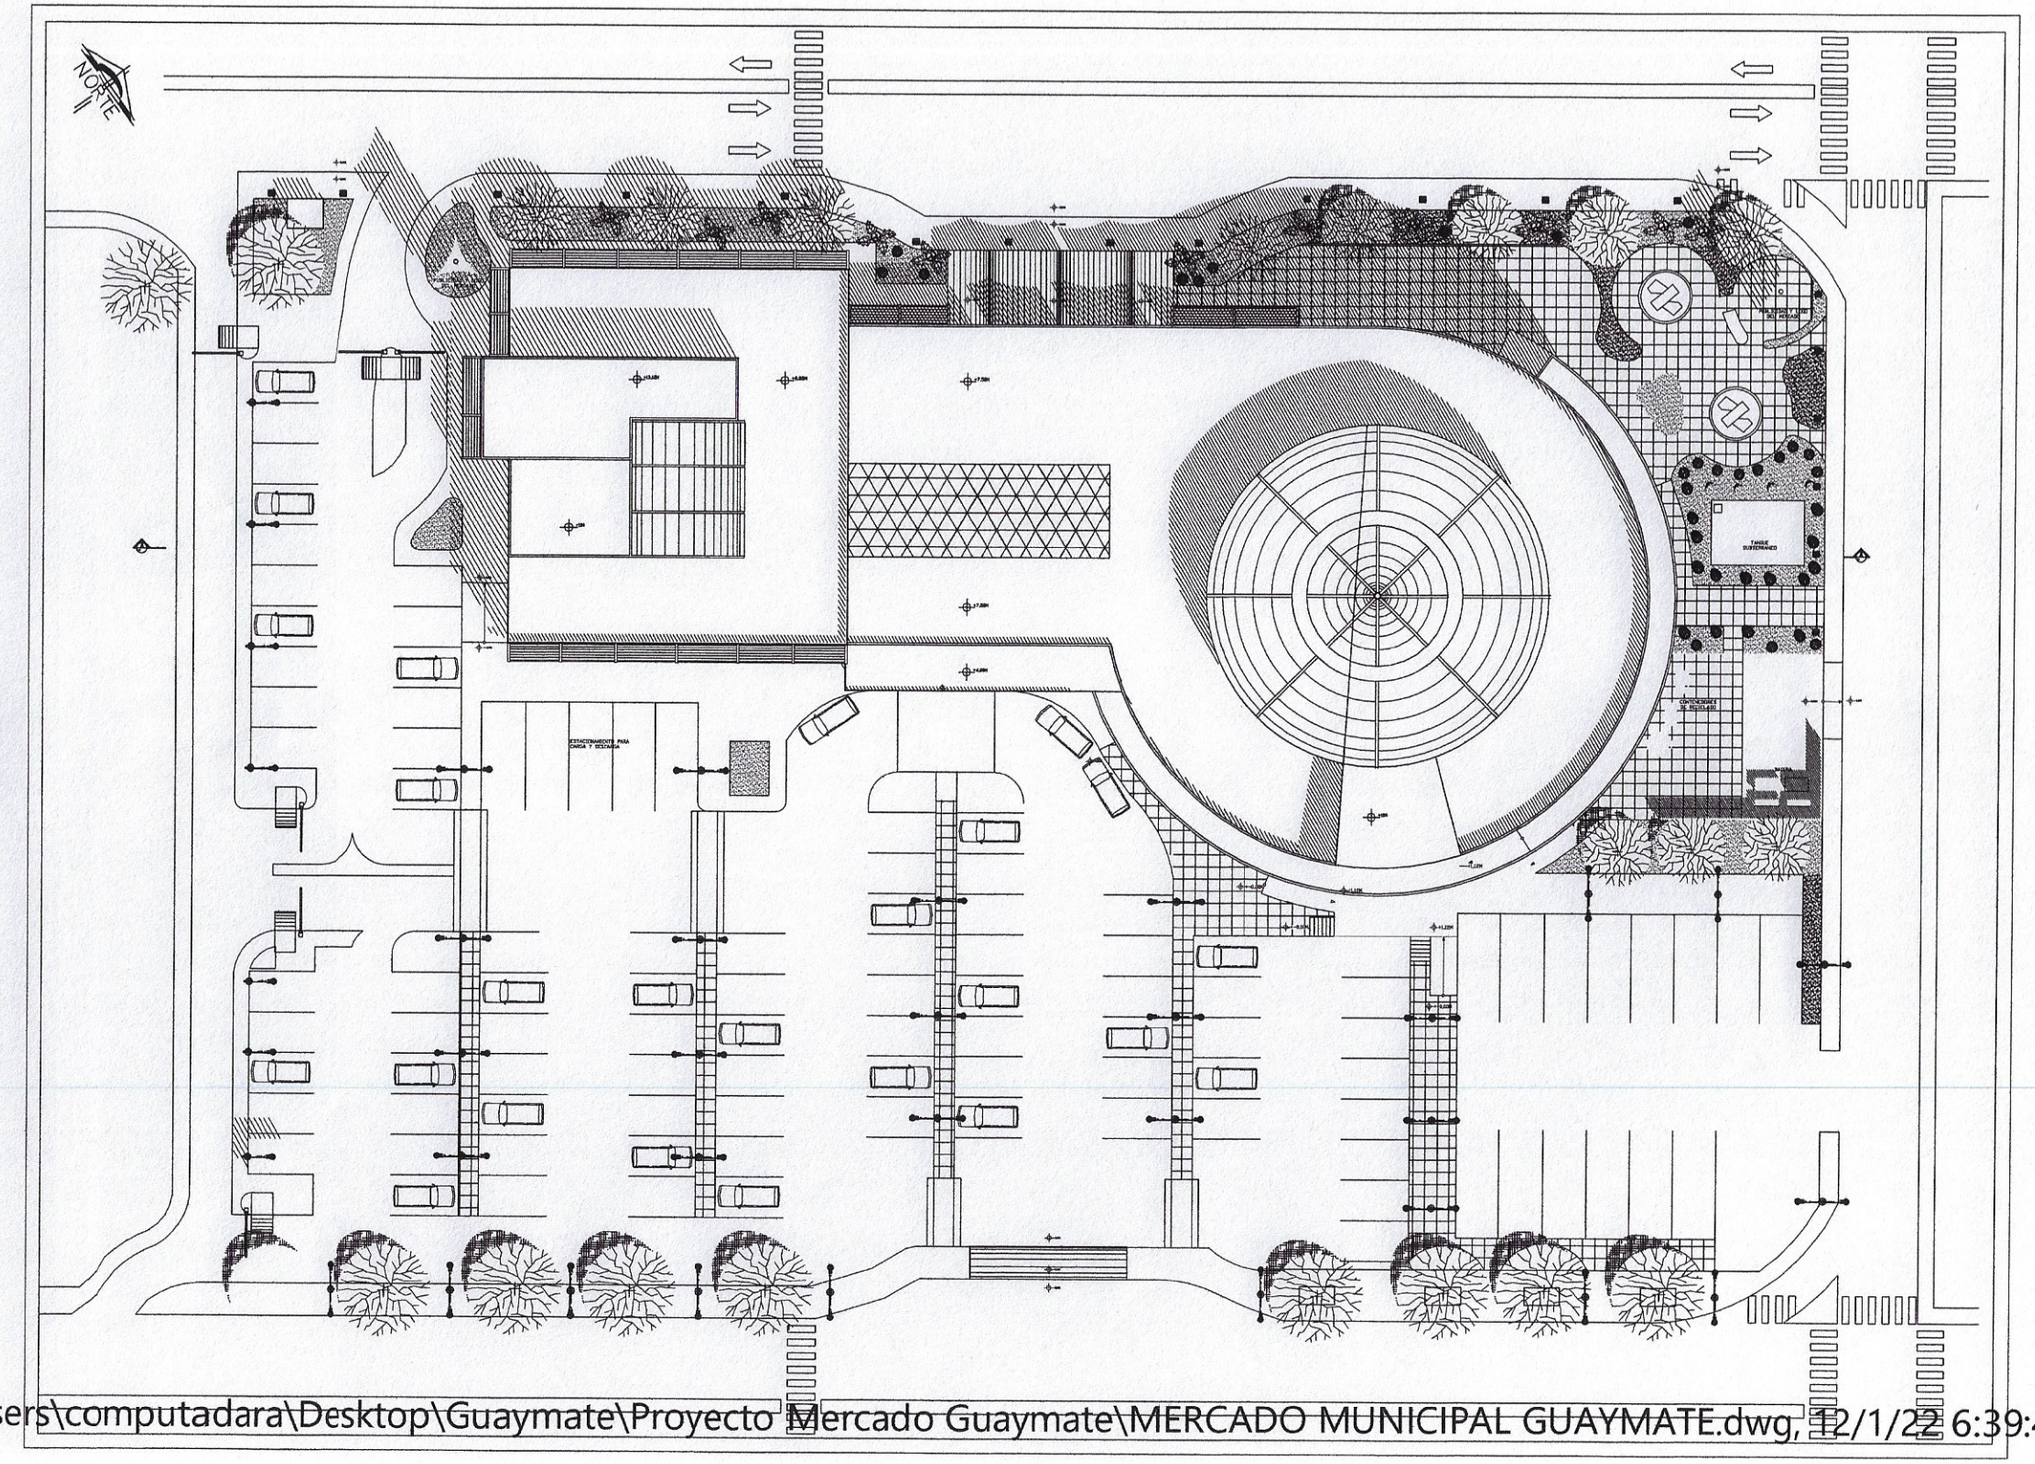


C:\Users\computadara\Desktop\Guaymate\Proyecto Mercado Guaymate\MERCADO MUNICIPAL GUAYMATE.dwg, 12/1/22 6:39:45 a. r